


Modelo De Ocupación Territorial

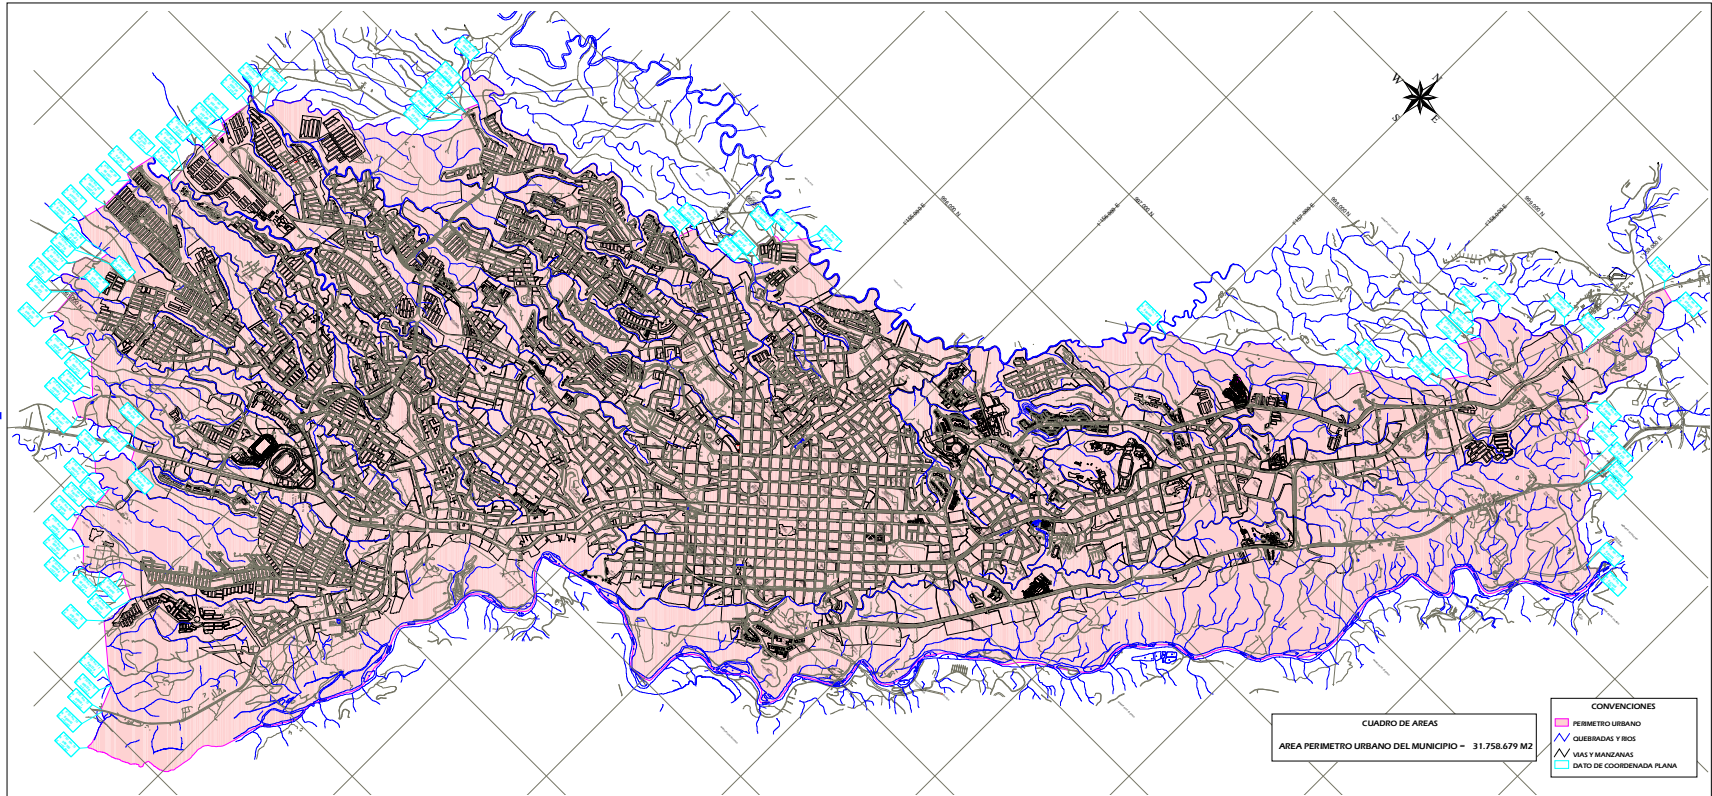

ALCALDIA MUNICIPAL DE ARMENIA

ANA MARIA ARANGO A.
Alcaldeza Municipal

DEPARTAMENTO ADMINISTRATIVO DE PLANEACION MUNICIPAL

Contiene:
PERIMETRO URBANO

Elaboró:
Ing. Jose Ignacio Rojas Segura
Director Departamento Administrativo de Planeación Municipal

Revisó:
GRUPPO P.O.T.

Elaboró:
Arq. Sebastian Compost Pizarra
Arq. Cristian Botayo Delgado
Grupo P.O.T.

Sistema de Información Geográfica:
Top. Cesar Augusto Orsini R.

Escala:
1:7.500

ALCALDIA DE ARMENIA

P.O.T.
PLAN DE OCUPACION TERRITORIAL

2
100