

COMISION EUROPEA

PROGRAMA MEDIO

COMITATO INTERNAZIONALE PER LO SVILUPPO DEI POPOLI "CISP"

PROGETTO:

FORTALECIMENTO DE LA CAPACIDAD LOCAL DE PREVENCIÓN Y REDUCCION DE LOS DESASTRES NATURALES EN SEIS MUNICIPIOS DEL DEPARTAMENTO DEL QUINDIO



CONTENIDO:

MAPA OPERATIVO MUNICIPIO DE GENOVA

TEMAS:

- MAPA DE RIESGO
- PLAN LOCAL DE EMERGENCIA
- INFORMACION TEMATICA
- PLAN DE ORDENAMIENTO TERRITORIAL
- ALCALDIA MUNICIPAL
- INSPECCIONES DE VULNERABILIDAD
- SOCIEDAD CALABOQUERA DE INGENIEROS

ELABORADO POR:
GEOL. MARCO ANTONIO GIRALDO RINCON
ING. JOSE LUIS GARCIA GARCIA
ONG CISP


REVISADO POR:
CLOPAD
MUNICIPIO DE GENOVA

DIFUNDIDO POR:
JOSE ANDRES RESTREPO GONZALES
JOHN FREDY ARROYAVE DE LA PAVA
FACULTAD DE ARQUITECTURA
UNIVERSIDAD LA VITA COLOMBIANA

FECHA:
ENERO 2003

ESCALA:
1 : 2500

PLANO Nº:
02 de 02

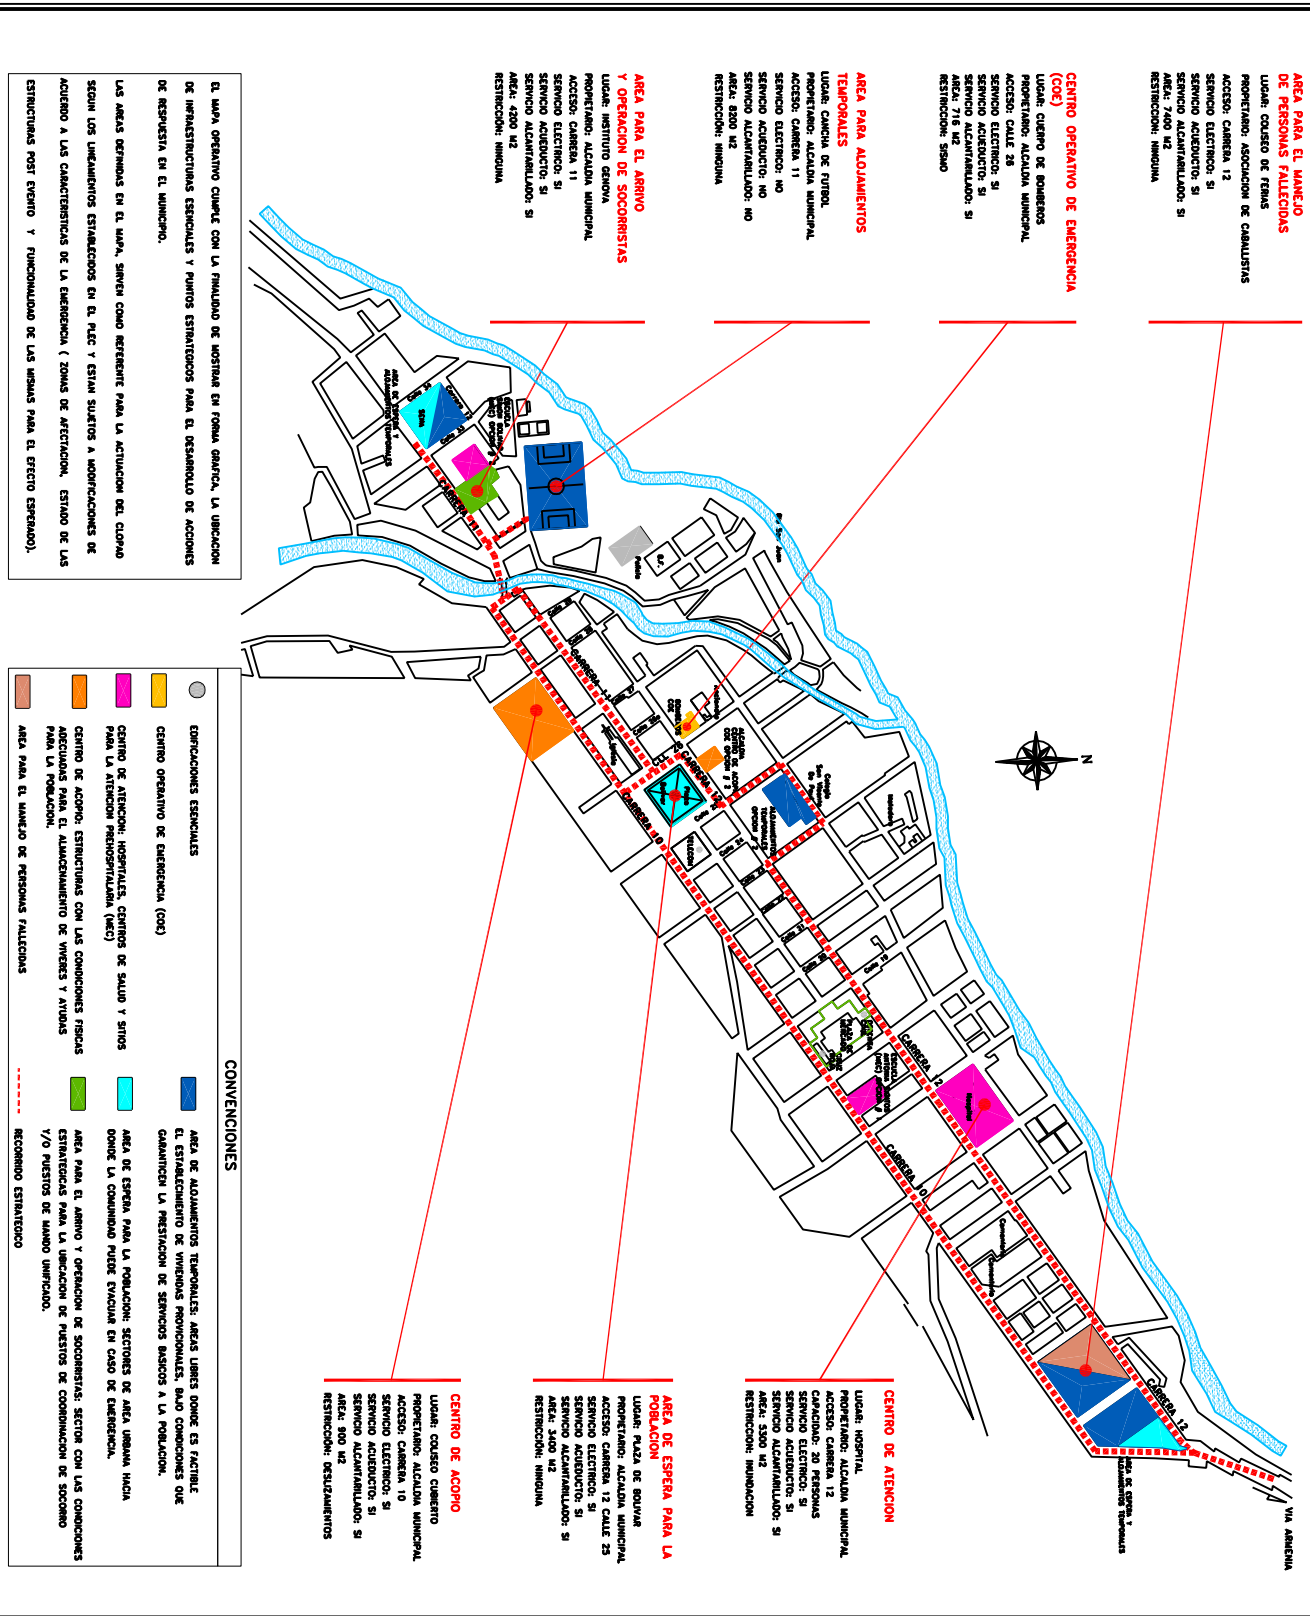

AREA PARA EL MANEJO DE PERSONAS FALLECIDAS
LUGAR: COLEJO DE TERAS
PROPIETARIO: ASOCIACION DE CAMALISTAS
ACCESO: CAMERA 12
SERVICO ELECTRICO: SI
SERVICO AGUEDUCTO: SI
SERVICO ALCANTRILLADO: SI
AREA: 7400 M2
RESTRICCION: NINGUNA

CENTRO OPERATIVO DE EMERGENCIA (COE)
LUGAR: CUERPO DE BOMBEROS
PROPIETARIO: ALCALDIA MUNICIPAL
ACCESO: CALLE 28
SERVICO ELECTRICO: SI
SERVICO AGUEDUCTO: SI
SERVICO ALCANTRILLADO: SI
AREA: 716 M2
RESTRICCION: SESAO

AREA PARA ADJUNTOS TEMPORALES
LUGAR: CAMPA DE FUTBOL
PROPIETARIO: ALCALDIA MUNICIPAL
ACCESO: CAMERA 11
SERVICO ELECTRICO: NO
SERVICO AGUEDUCTO: NO
SERVICO ALCANTRILLADO: NO
AREA: 8200 M2
RESTRICCION: NINGUNA

AREA PARA EL ARRIVO Y OPERACION DE SOCORRISTAS
LUGAR: INSTITUTO GENOVA
PROPIETARIO: ALCALDIA MUNICIPAL
ACCESO: CAMERA 11
SERVICO ELECTRICO: SI
SERVICO AGUEDUCTO: SI
SERVICO ALCANTRILLADO: SI
AREA: 4200 M2
RESTRICCION: NINGUNA

CENTRO DE ACOPPO
LUGAR: COLEJO CUERPO
PROPIETARIO: ALCALDIA MUNICIPAL
ACCESO: CAMERA 10
SERVICO ELECTRICO: SI
SERVICO AGUEDUCTO: SI
SERVICO ALCANTRILLADO: SI
AREA: 900 M2
RESTRICCION: DESPLAZAMIENTOS

CENTRO DE ATENCION
LUGAR: HOSPITAL
PROPIETARIO: ALCALDIA MUNICIPAL
ACCESO: CAMERA 12
CAPACIDAD: 20 PERSONAS
SERVICO ELECTRICO: SI
SERVICO AGUEDUCTO: SI
SERVICO ALCANTRILLADO: SI
AREA: 3500 M2
RESTRICCION: INUNDACION

AREA DE ESPERA PARA LA POBLACION
LUGAR: PLAZA DE BOLIVAR
PROPIETARIO: ALCALDIA MUNICIPAL
ACCESO: CAMERA 12 CALLE 25
SERVICO ELECTRICO: SI
SERVICO AGUEDUCTO: SI
SERVICO ALCANTRILLADO: SI
AREA: 3500 M2
RESTRICCION: NINGUNA

CONVENCIONES

- EDIFICACIONES ESSENCIALES
- CENTRO OPERATIVO DE EMERGENCIA (COE)
- CENTRO DE ATENCION, HOSPITALES, CENTRO DE SALUD Y SITIOS PARA LA ATENCION PREHOSPITALARIA (MEC)
- CENTRO DE ACOPPO: ESTRUCTURAS CON LAS CONDICIONES FISICAS ADECUADAS PARA EL ALMACENAMIENTO DE VIVERES Y AYUDAS PARA LA POBLACION.
- AREA PARA EL MANEJO DE PERSONAS FALLECIDAS
- AREA DE ADJUNTOS TEMPORALES: AREAS LIBRES DONDE ES FACTIBLE EL ESTABLECIMIENTO DE VIVIENDAS PROVISIONALES, BAO CONDICIONES QUE GARANTICEN LA PRESTACION DE SERVICIOS BASICOS A LA POBLACION.
- AREA DE ESPERA PARA LA POBLACION: SECCIONES DE AREA URBANA DONDE LA COMUNIDAD PUEDE EVACUAR EN CASO DE EMERGENCIA.
- AREA PARA EL ARRIVO Y OPERACION DE SOCORRISTAS: SECCION CON LAS CONDICIONES ESTADISTICAS PARA LA UBICACION DE PUERTOS DE COORDINACION DE SOCORRO V/O PUERTOS DE MANEJO UNIFICADO.
- RECORRIDO ESTRATEGICO